


MAPA DO CELÓW PROJEKTOWYCH

SKALA 1:500

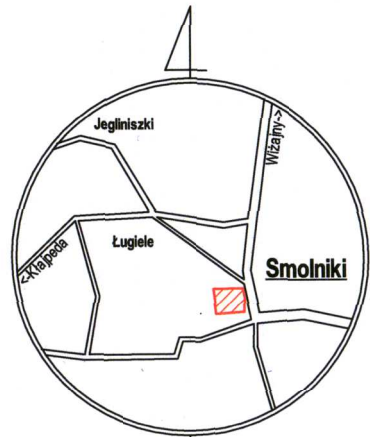

SZKIC ORIENTACJI

Ozn. kanc. zgłoszenia pracy geod.:	5/2018
Nr roboty wykonawcy:	GKN.6640.21.2018
Nazwa miejscowości:	SMOLNIKI dz. nr 97, 98
Jednostka ewidencyjna:	Identyfikator: 201206_2 Nazwa: Rutka-Tartak
Obręb ewidencyjny:	Identyfikator: 0028 Nazwa: SMOLNIKI
Układ współrzędnych:	Prostokąt. płaskich: 2000/24 Wysokościowy: Kronsztadt 86
Oznaczenie granic obszaru opracowania	—
Oznaczenie i informacje o służebnościach gruntowych mających wpływ na zagospodarowanie gruntów zlokalizowanych w granicach projektowanej inwestycji:	Nie stwierdzono
Oznaczenie i symbol konturu użytku gruntowego, który nie jest ujawniony w bazie danych ewidencji gruntów i budynków:	Brak

Niniejszą mapę sytuacyjno - wysokościową opracował:
geodeta Marek Zdancewicz
nr uprawnień 8070

USŁUGI GEODEZYJNO-KARTOGRAFICZNE
Marek Zdancewicz
16-400 Suwałki, ul. Kościuszki 71
NIP 844-100-2334 REGON 790123297
tel. 87 566 75 74 kom.606 300 132
geodezja@ugkmz.pl

Mapa aktualna na dzień: **05.01.2018**
Data opracowania mapy: **05.01.2018**

GEODETA
Świadectwo Ministra Gospodarki Przestrzennej
i Budownictwa Nr 8070
Marek Zdancewicz


Pracownia Projektowa mgr.inż.arch.Helena Gryszkiewicz,
16-400 Suwałki, ul.Giżycka 15 tel.87 5630676

OTWARTA STREFA AKTYWNOŚCI

Nr rys:
U1

Nazwa rys.	PROJEKT ZAGOSPODAROWANIA TERENU	Skala	1 : 500
Adres inwestycji	Smolniki, gm.Rutka-Tartak dz. nr 97, 98	Data	2018.01.23
Projektant	mgr.inż.arch.Helena Gryszkiewicz	specjalność architektura	nr opr. arch. Suw-285
Projektant	mgr.inż.arch.Agata Gryszkiewicz	specjalność architektura	
Projektant	mgr.inż.arch.Mateusz Góra	specjalność architektura	

6427100
6018300

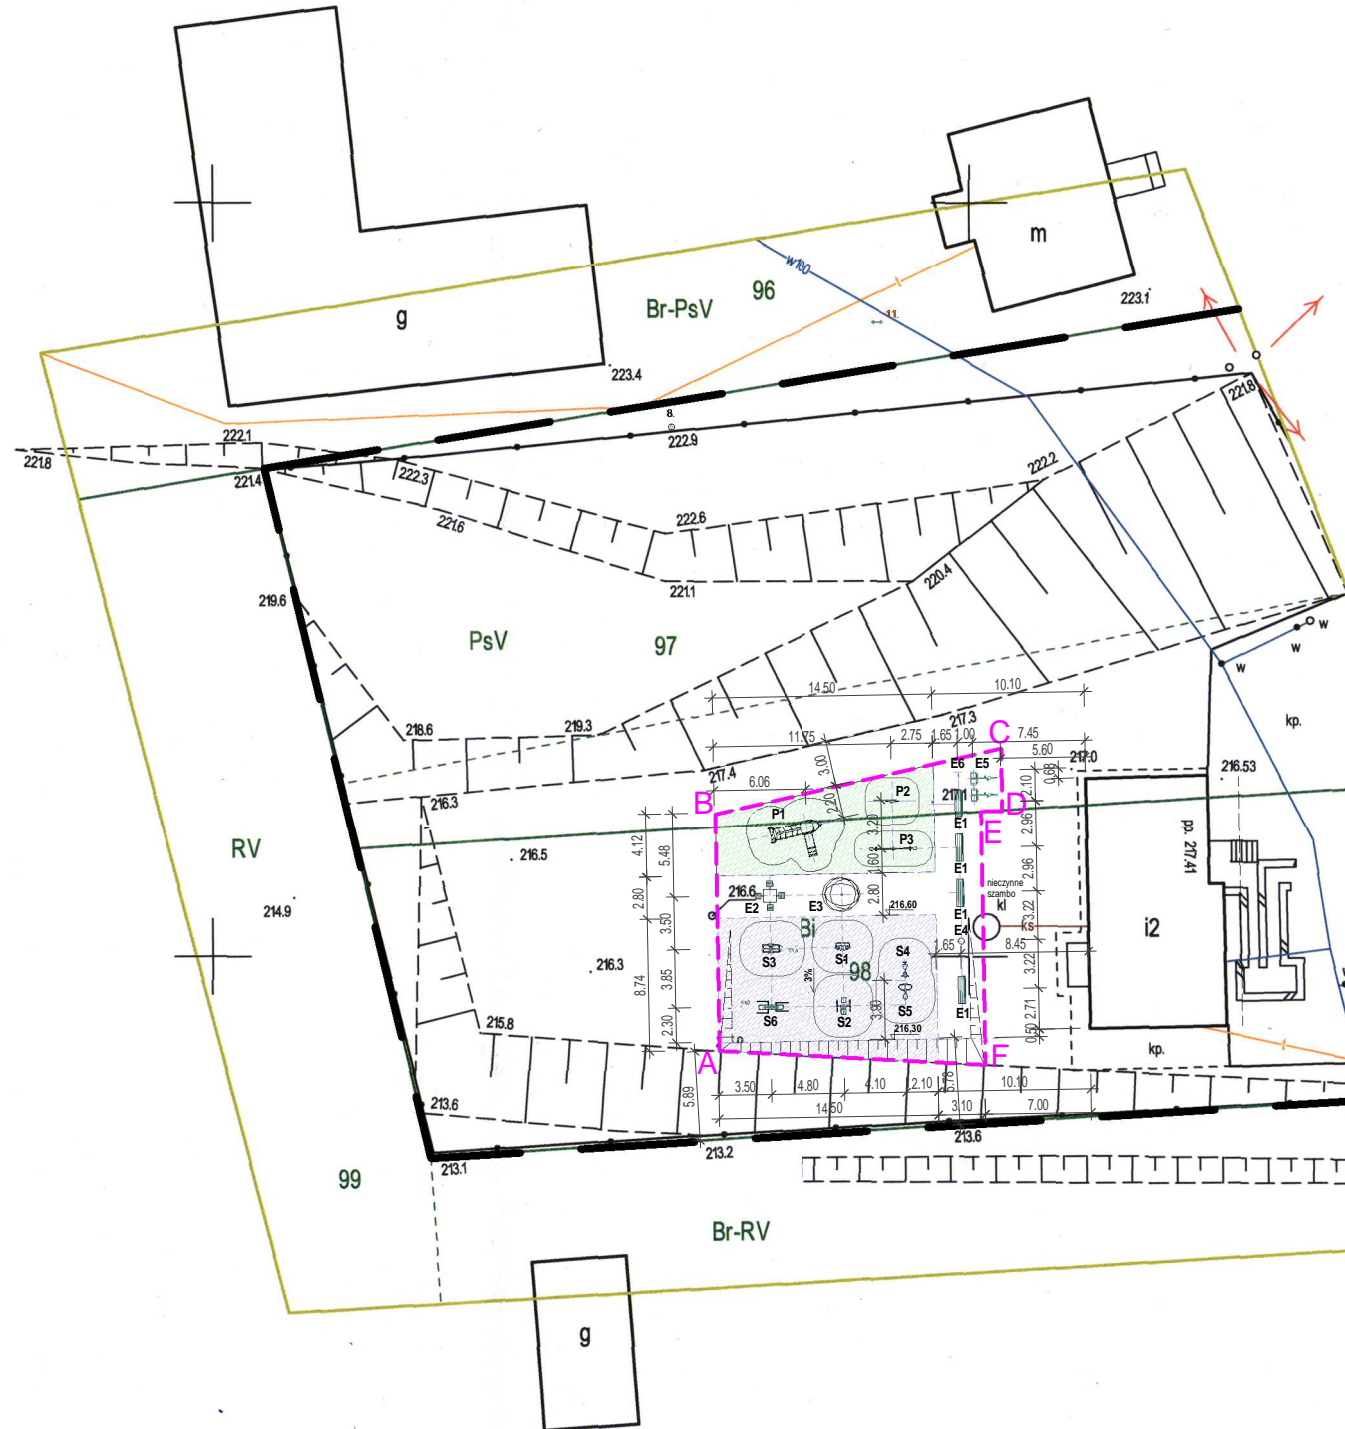

- ELEMENTY WYPOSAŻENIA STREFY SIŁOWNI:**
- S1. Biegacz
 - S2. Twister + wahadło
 - S3. Orbitrek
 - S4. Prasa nożna
 - S5. Wioślarz
 - S6. Wyciąg + wyciskanie

- PLAC ZABAW**
- P1. Zestaw zabawowy
 - P2. Bujak - rowerek
 - P3. Huśtawka typu ważka

- ELEMENTY WYPOSAŻENIA STREFY RELAKSU:**
- E1. Ławka
 - E2. Gra edukacyjna typu szachy
 - E3. Drzewo - Jarzab pospolity (sorbus aucuparia)

- ELEMENTY TOWARZYSZĄCE:**
- E4. Kosz na śmieci
 - E5. Stojak na rowery
 - E6. Tablica informacyjna

- Granice działek nr 97, 98
- ABCEDEF Teren Otwartej Strefy Aktywności
- Strefa siłowni zewnętrznej
- Plac zabaw
- Strefa relaksu
- Strefa bezpieczna urządzenia

Pracownik wykonujący prace geodezyjne i kartograficzne, który uzyskał w wyniku prac geodezyjnych i kartograficznych, których rezultaty zawiera operat techniczny wpisany do ewidencji materiałów państwowego zasobu geodezyjnego i kartograficznego

Pracownik prowadzący państwowy rejestr geodezyjny i kartograficzny

Identyfikator ewidencyjny materiału zasobu operatu państwowego

Wpisana operat techniczny do ewidencji państwowego zasobu

Wzrost i podane osoby

STAROSTWO POWIATOWE
W SUWAŁKACH

P.2012-2018.88

2018-01-19

INSPEKTOR

Wojciech Anarzej Otłowski