

MAPA DO CELÓW PROJEKTOWYCH  
SKALA 1:500



SZKIC ORIENTACJI

Ozn. kanc. zgłoszenia pracy geod.: GKN.6640.1075.2017  
Nr roboty wykonawcy: 207/2017  
Nazwa miejscowości: BARANOWO dz. nr 46/4  
Jednostka ewidencyjna: Identyfikator: 201206\_2  
Nazwa: Rutka-Tartak  
Obręb ewidencyjny: Identyfikator: 0001  
Nazwa: BARANOWO

Układ współrzędnych: Prostokąt. płaskich: 2000/24  
Wysokościowy: Kronsztadt 86

Oznaczenie granic obszaru opracowania

Oznaczenie i informacje o służebnościach  
gruntowych mających wpływ  
na zagospodarowanie gruntów zlokalizowanych  
w granicach projektowanej inwestycji: Nie badano

Oznaczenie i symbol konturu użytku gruntowego,  
który nie jest ujawniony w bazie danych  
ewidencji gruntów i budynków: Brak

Niniejszą mapę sytuacyjno - wysokościową opracował:  
**geodeta Marek Zdanczewicz**  
nr uprawnień 8070

**GEODETA**  
Świadectwo Ministra Gospodarki Przestrzennej  
i Budownictwa Nr 8070  
Marek Zdanczewicz

Mapa aktualna na dzień: 07.08.2017  
Data opracowania mapy: 07.08.2017

**USŁUGI GEODEZYJNO-KARTOGRAFICZNE**  
Marek Zdanczewicz  
16-400 Suwałki, ul. Kościuszki 71  
NIP 834-100-2334 REGON 790123297  
tel. 87 566 75 74 kom.606 300 132  
geodezja@ugkmz.pl


Za zgodność  
z oryginałem  
H. Gryszkiewicz

**PROJEKT ZAGOSPODAROWANIA TERENU**  
**1:500**  
**dz.nr 46/4 w miejscowości Baranowo, gm.Rutka-Tartak**

**LEGENDA:**

**ABCDE TEREN INWESTYCJI**

1. ISTNIEJĄCA WIEŻA WIDOKOWA
2. PROJ.WIATA ROWEROWA
3. PROJ.STÓŁ WYPOCZYNKOWY Z DWOMA ŁAWKAMI
4. PROJ.TABLICA INFORMACYJNA
5. OBUDOWA KOSZA NA ŚMIECIE Z KOSZEM
6. UTWARDZEBIE TERENU

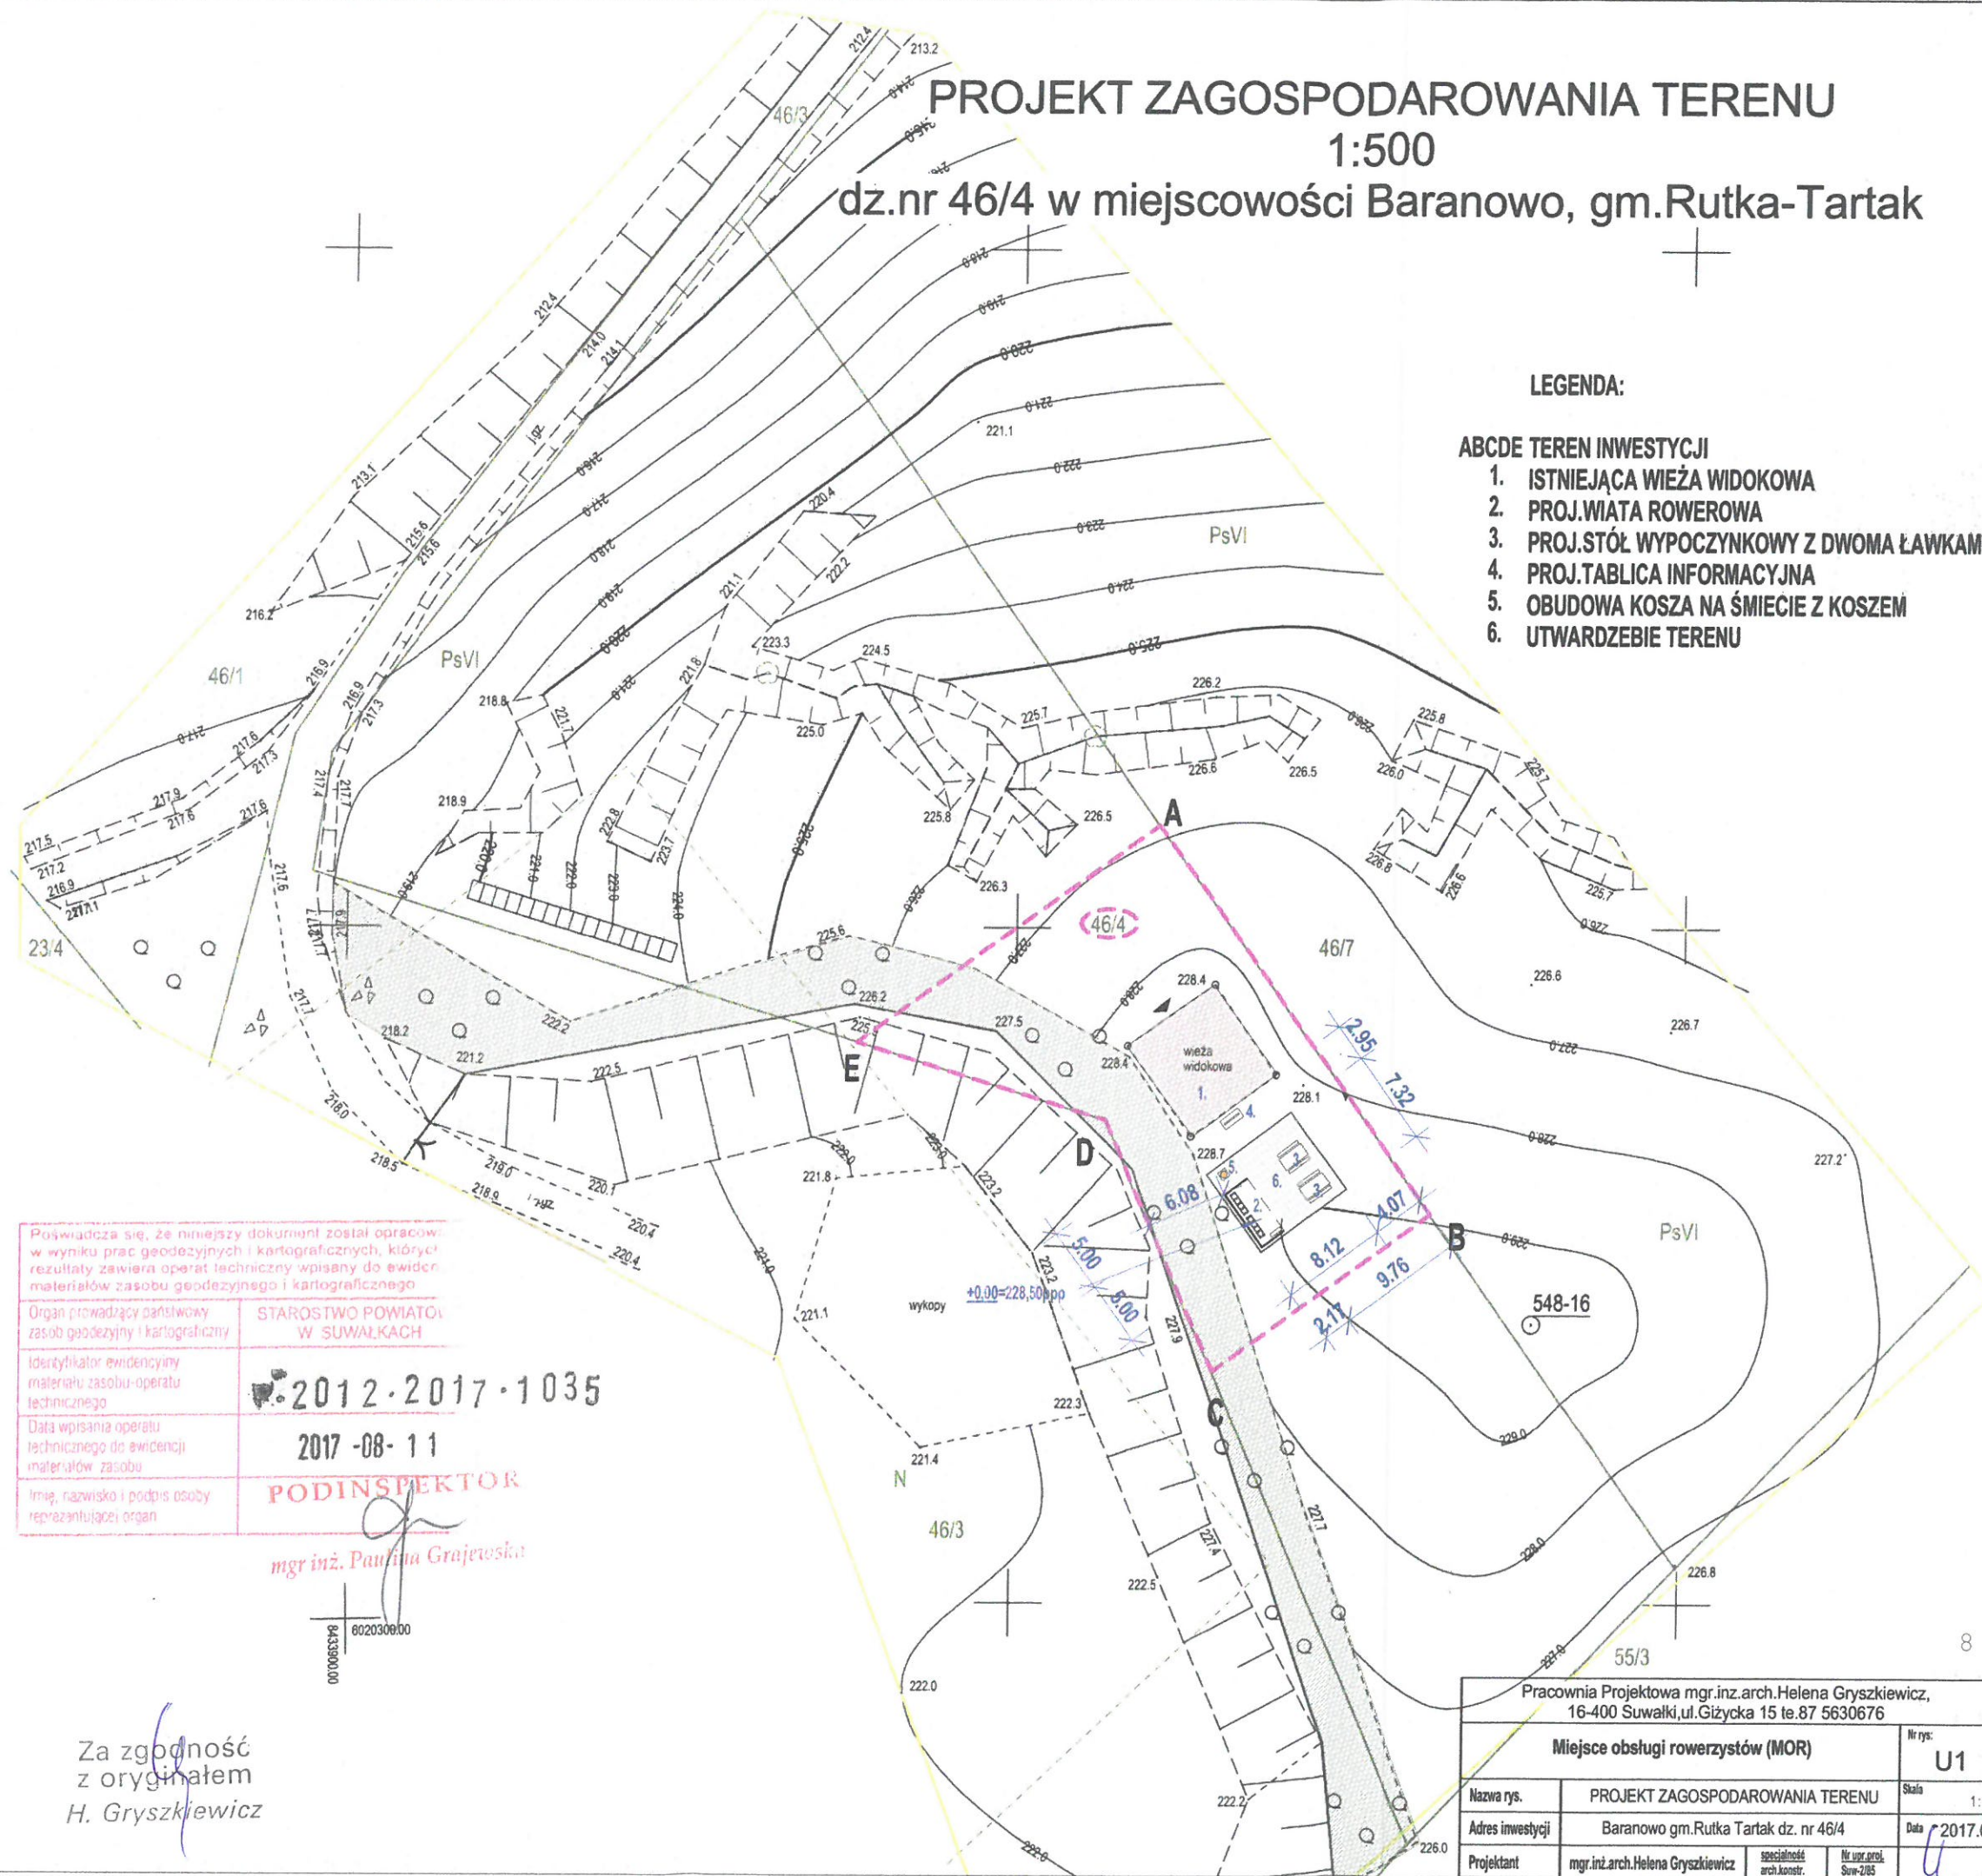

Poświadczam, że niniejszy dokument został opracowany  
w wyniku prac geodezyjnych i kartograficznych, których  
rezultaty zawiera operat techniczny wpisany do ewidencji  
materiałów zasobu geodezyjnego i kartograficznego

Organ prowadzący państwowy  
zasób geodezyjny i kartograficzny

STAROSTWO POWIATOWE  
W SUWAŁKACH

Identyfikator ewidencyjny  
materiału zasobu-operatu  
technicznego

2012-2017-1035

Data wpisania operatu  
technicznego do ewidencji  
materiałów zasobu

2017-08-11

Imię, nazwisko i podpis osoby  
reprezentującej organ

PODINSPEKTOR

mgr inż. Paulina Grajewska

00203000.00

Pracownia Projektowa mgr.inż.arch.Helena Gryszkiewicz,  
16-400 Suwałki, ul.Giżycka 15 tel.87 5630676

Miejsce obsługi rowerzystów (MOR)

Nr rys:

U1

Nazwa rys.	PROJEKT ZAGOSPODAROWANIA TERENU	Skala	1:500
Adres inwestycji	Baranowo gm.Rutka Tartak dz. nr 46/4	Data	2017.08
Projektant	mgr.inż.arch.Helena Gryszkiewicz	specjalność arch.konstr.	Nr upr. arch. Suw-2/85