


Nazwa rys.	Plan rozmieszczenia urządzeń OSA			Skala	1 : 100
Adres inwestycji	Smolniki, gm.Rutka-Tartak dz. nr 97, 98			Data	2018.01.23
Projektant	mgr.inż.arch.Helena Gryszkiewicz	specjalność: architektura	nr upraw. Suw-285		
Projektant	mgr.inż.arch.Agata Gryszkiewicz	specjalność: architektura			
Projektant	mgr.inż.arch.Mateusz Góra	specjalność: architektura			

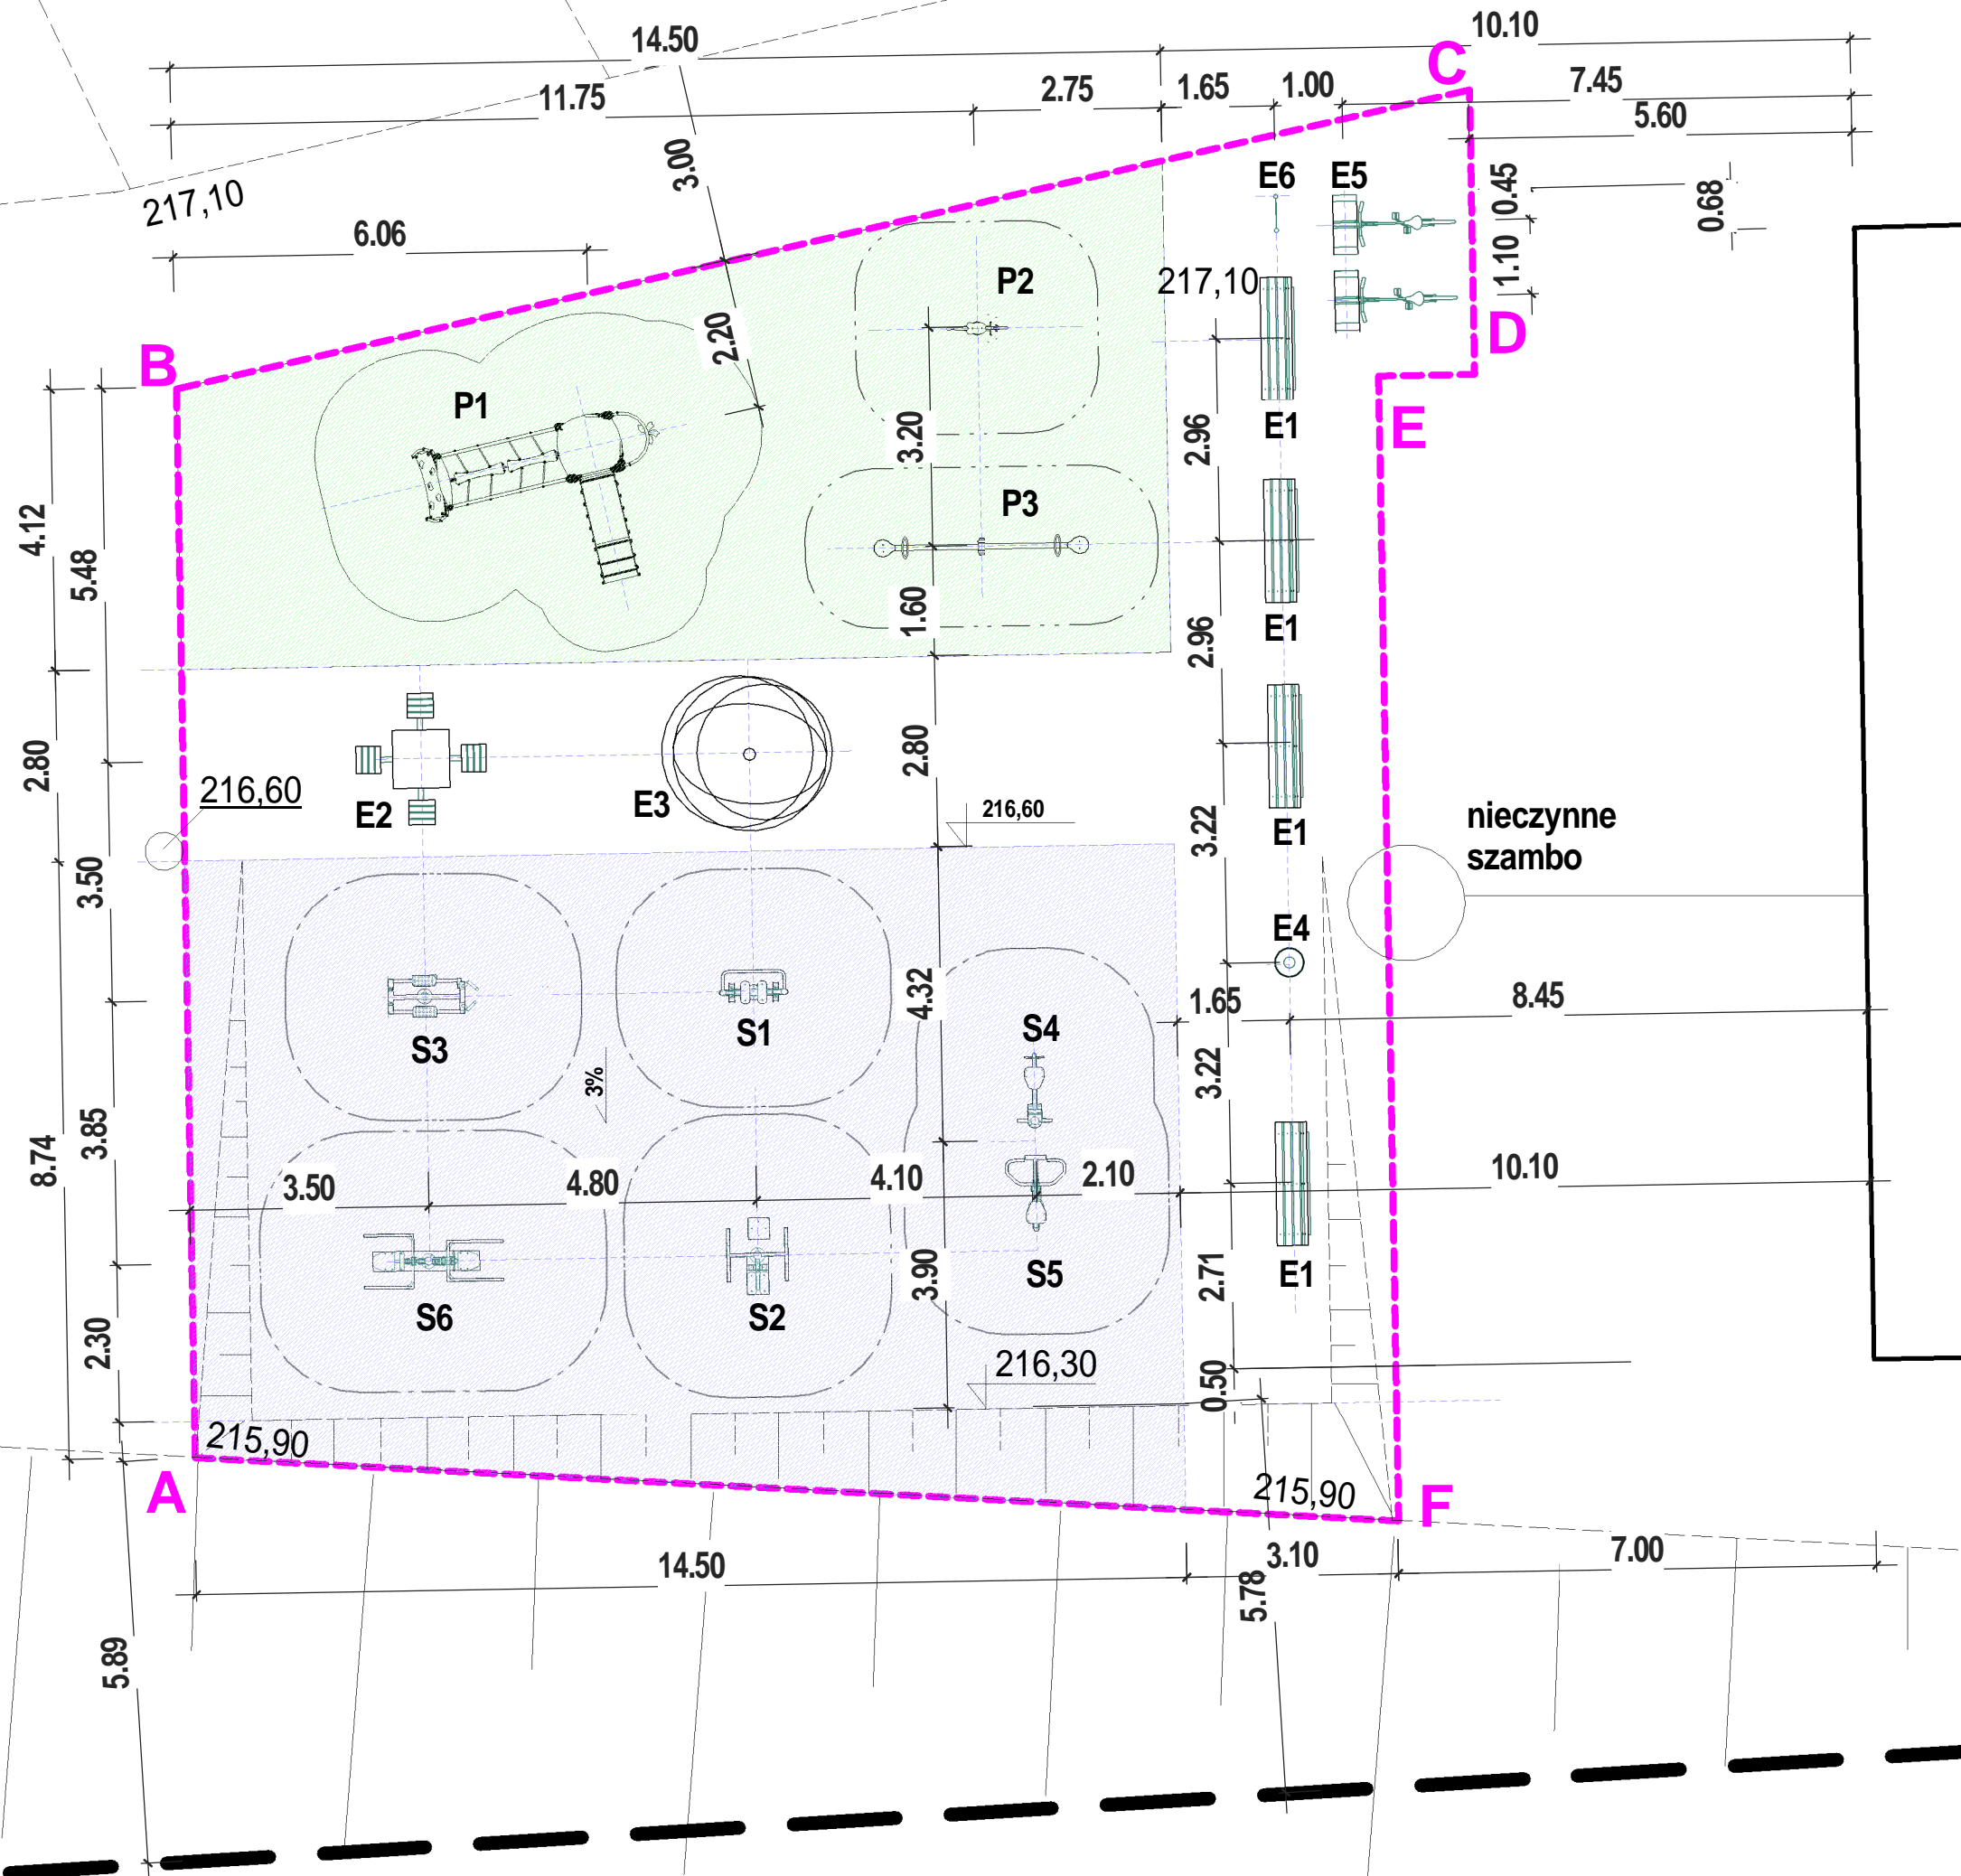

- ELEMENTY WYPOSAŻENIA STREFY SIŁOWNI:**
- S1. Biegacz
 - S2. Twister + wahadło
 - S3. Orbitrek
 - S4. Prasa nożna
 - S5. Wioślarz
 - S6. Wyciąg + wyciskanie

- PLAC ZABAW**
- P1. Zestaw zabawowy
 - P2. Bujak - rowerek
 - P3. Huśtawka typu ważka

- ELEMENTY WYPOSAŻENIA STREFY RELAKSU:**
- E1. Ławka
 - E2. Gra edukacyjna typu szachy
 - E3. Drzewo - Jarzęb pospolity (sorbus aucuparia)

- ELEMENTY TOWARZYSZĄCE:**
- E4. Kosz na śmieci
 - E5. Stojak na rowery
 - E6. Tablica informacyjna

- Granice działek nr 97, 98
- Teren Otwartej Strefy Aktywności
- Strefa siłowni zewnętrznej
- Plac zabaw
- Strefa relaksu
- Strefa bezpieczna urządzenia