

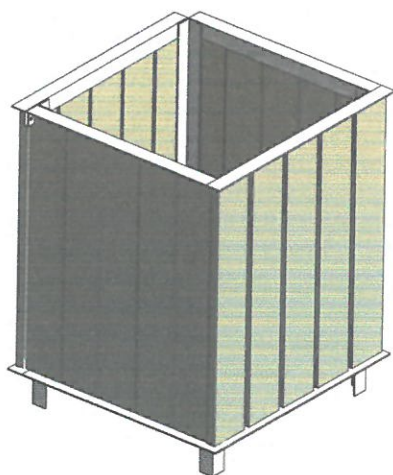


DETAL OTWORU

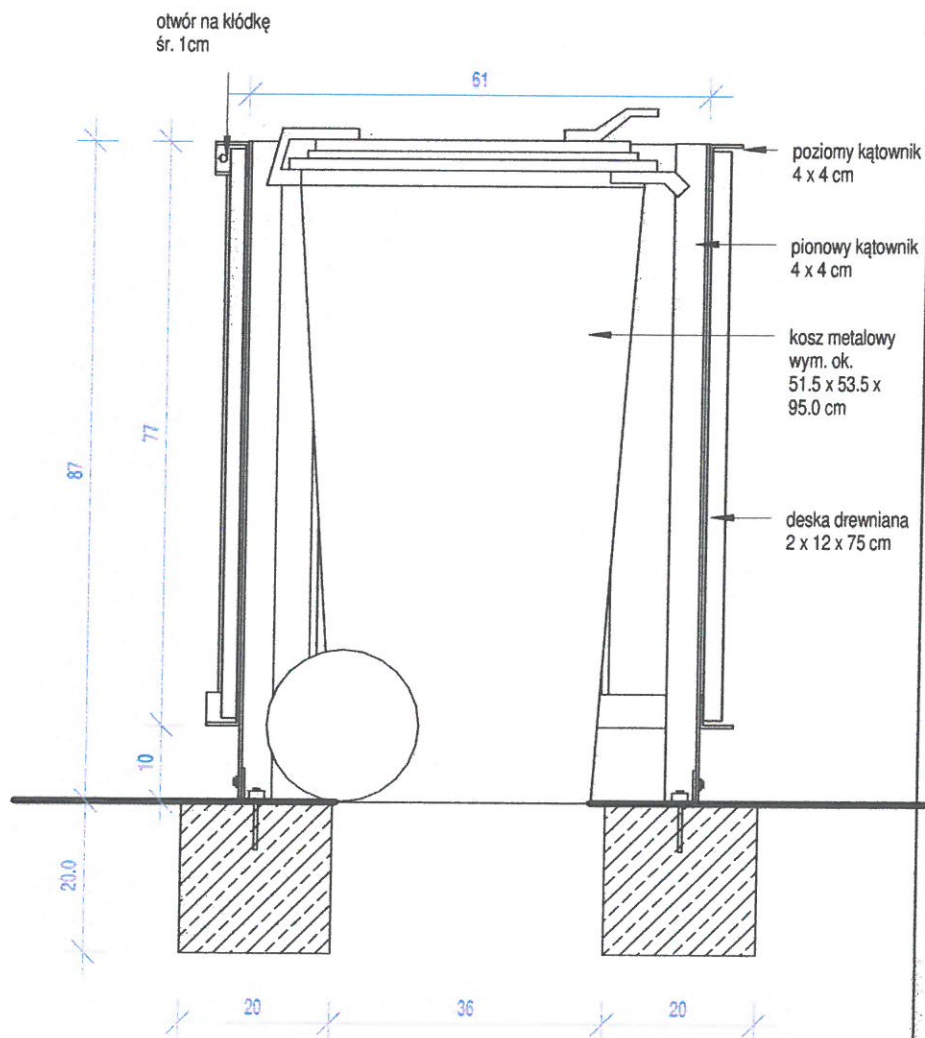

AKSONOMETRIA OSŁONY NA ŚMIETNIK

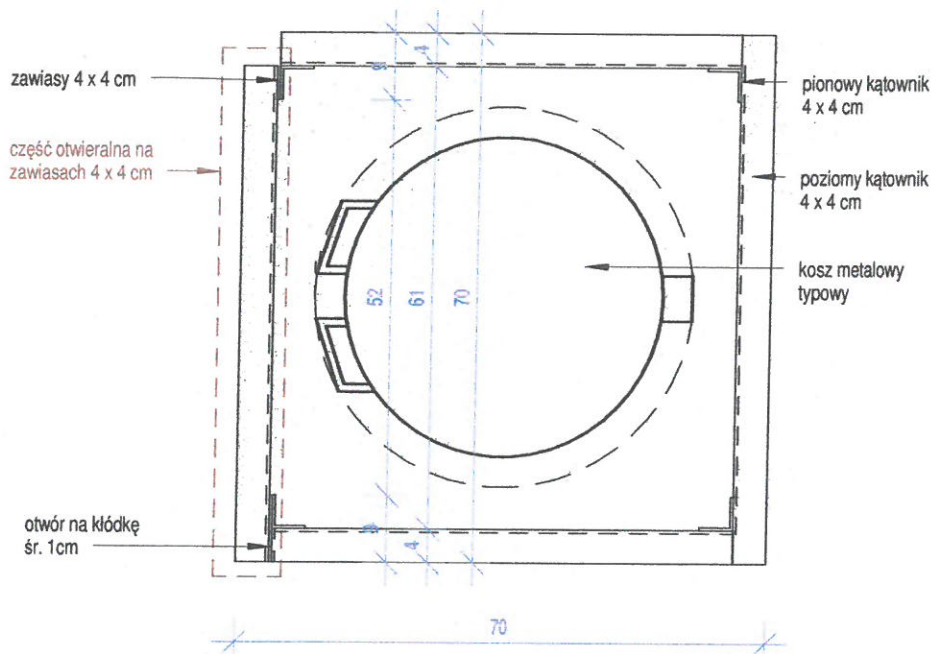

13

Pracownia Projektowa mgr.inż.arch.Helena Gryskiewicz, 16-400 Suwałki, ul. Giżycka 15 tel. 87 5630676			
Miejsce obsługi rowerzystów (MOR)			Nr rys: 3
Nazwa rys.	KOSZ NA ŚMIECIE Z OSŁONĄ		Skala 1 : 10
Adres inwestycji	Baranowo gm.Rutka Tartak dz. nr 46/4		Data 2017.08
Projektant	mgr.inż.arch.Helena Gryskiewicz	specjalność arch.-konstr.	Nr umi. proj. Sum-285