




ELEWACJA TYLNA-płd.-zach. 1:50

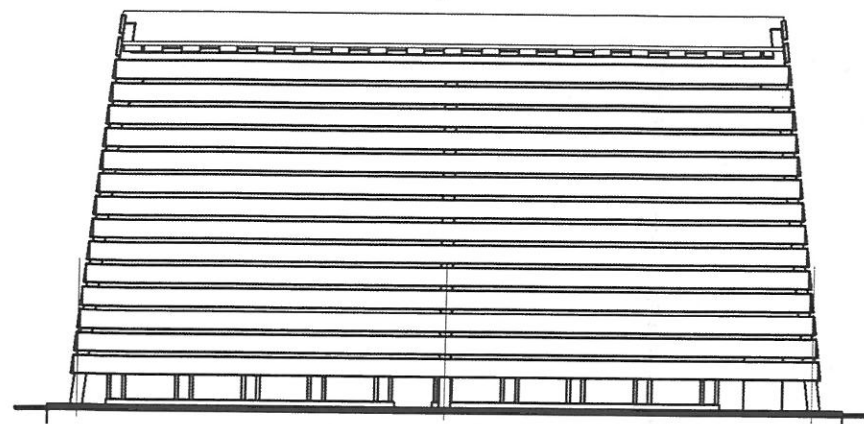


ELEWACJA BOCZNA-płn.zach. 1:50

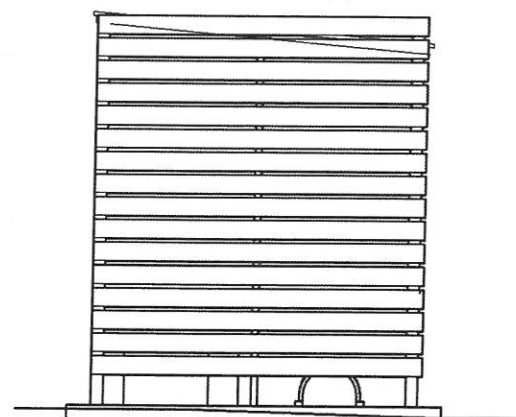


ELEWACJA BOCZNA-płd.-wsch. 1:50

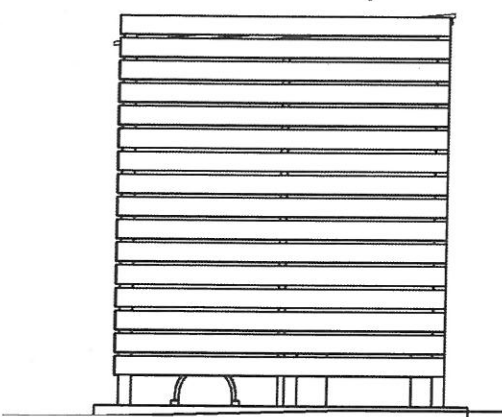


WIDOK

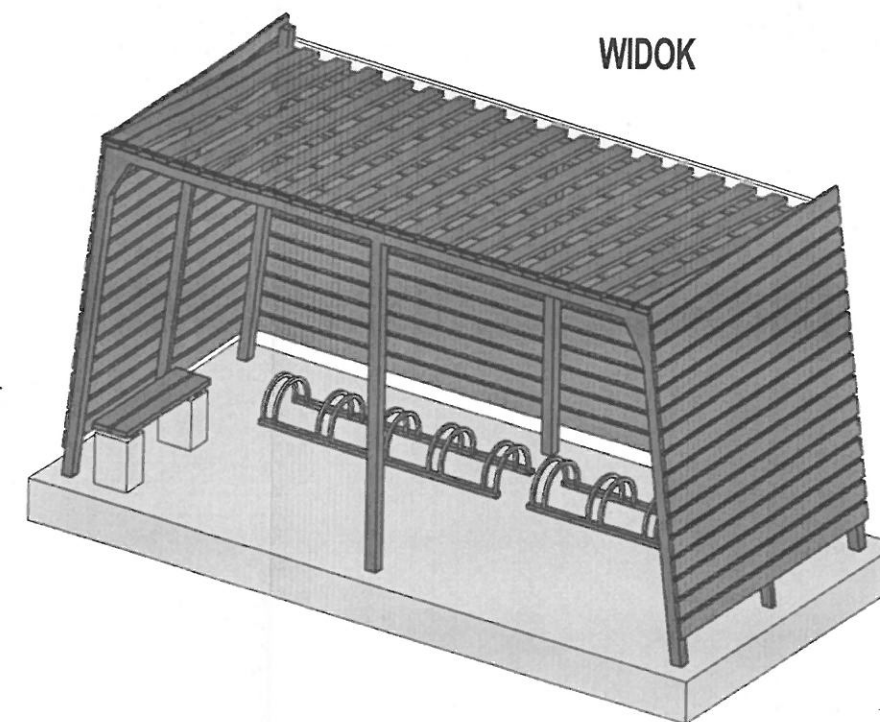

ELEWACJA FRONTOWA-
półn.-wsch. 1:50

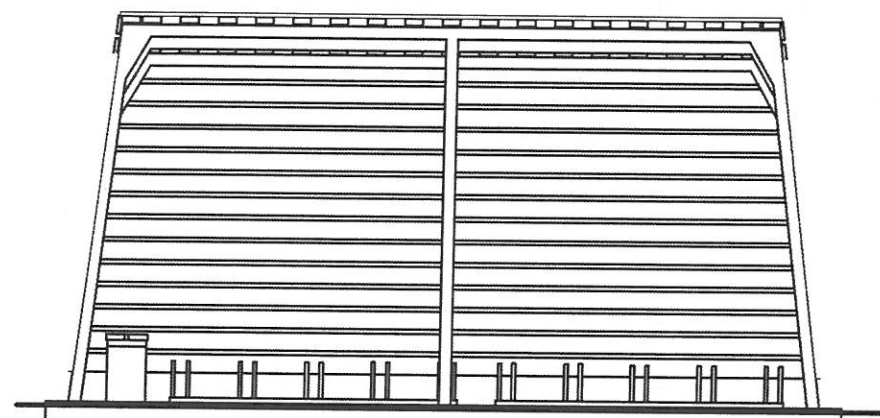


RZUT POZIOMY 1:30

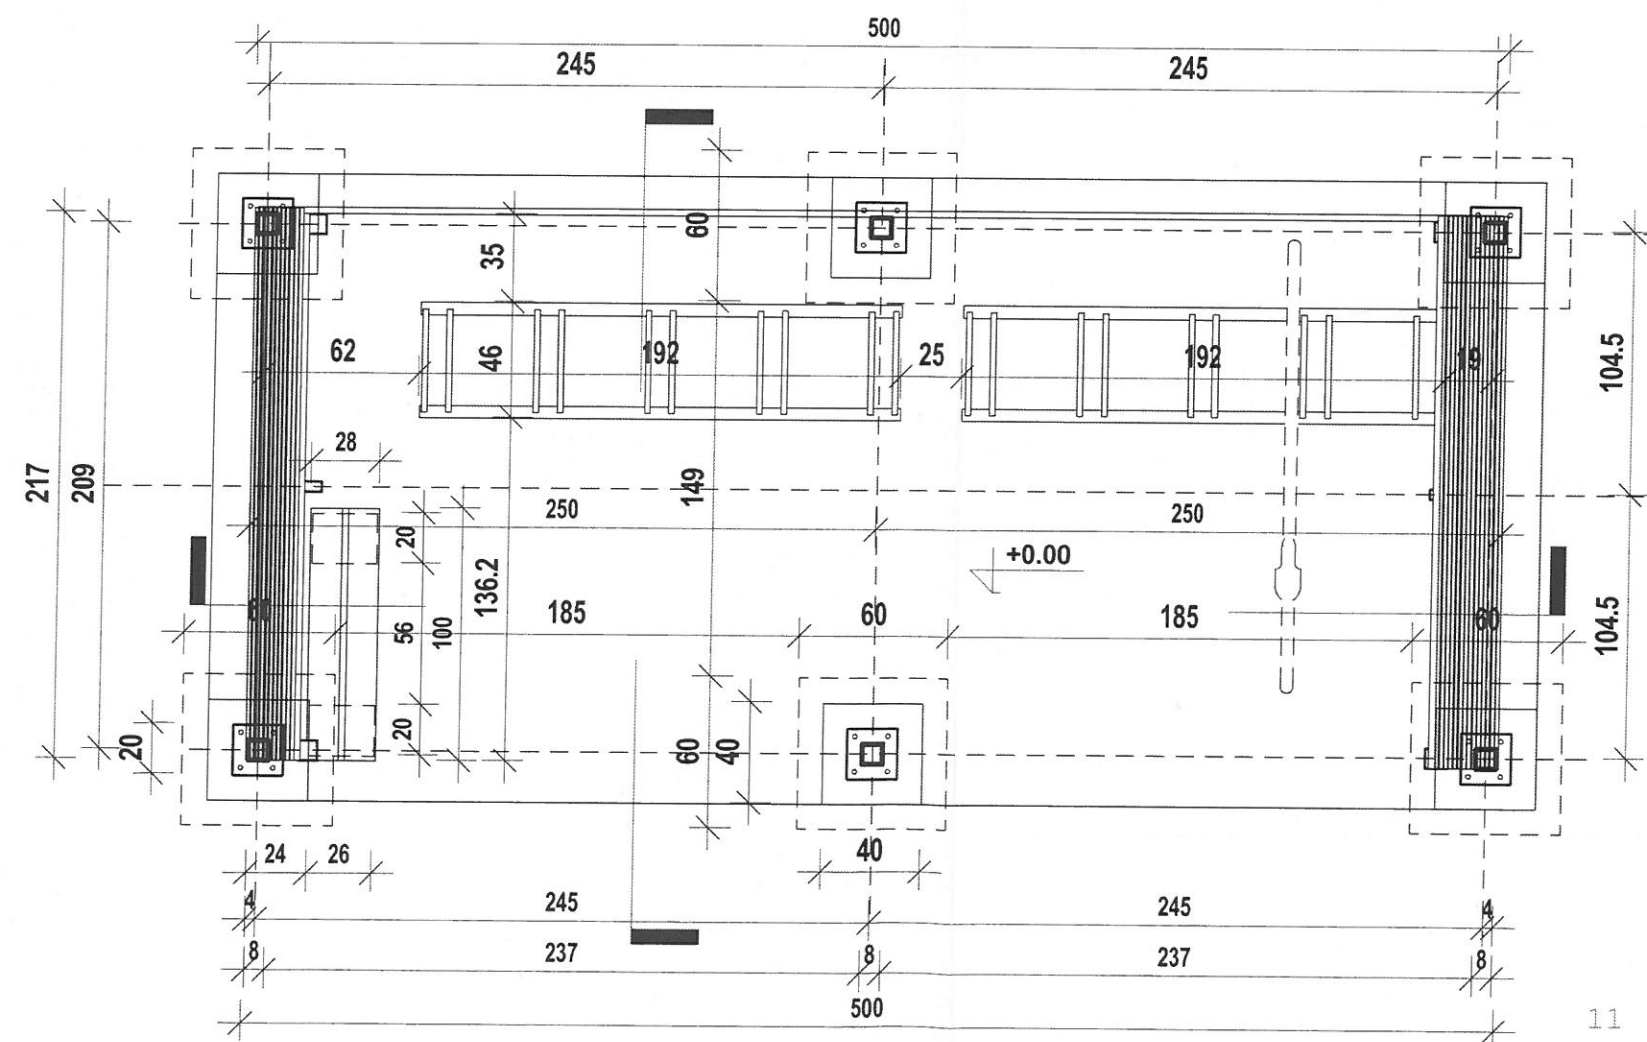

POLIWĘGLAN DWUKOMOROWY
DESKI 4x12 cm

PRZEKRÓJ 1:30

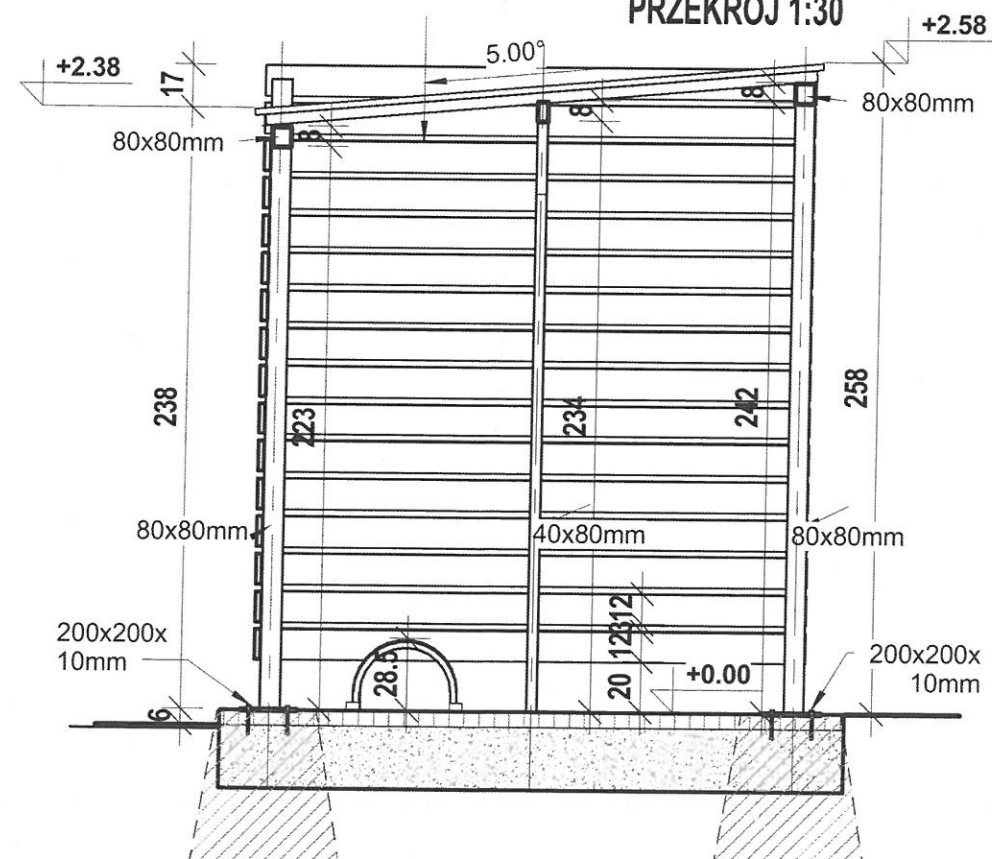

Pracownia Projektowa mgr.inż.arch.Helena Gryszkiewicz, 16-400 Suwałki, ul.Giżycka 15 tel.87 5630676			
Miejsce obsługi rowerzystów (MOR)			Nr rys: 1
Nazwa rys.	WIATA ROWEROWA		Skala: Jak zaznaczono
Adres inwestycji	Baranowo gm.Rutka Tartak dz. nr 46/4		Data: 2017.08
Projektant	mgr.inż.arch.Helena Gryszkiewicz	specjalność arch.konstr.	Nr opr.proj. Suw-2/85