



**SZKIC ORIENTACJI**  
**SKALA 1:10 000**

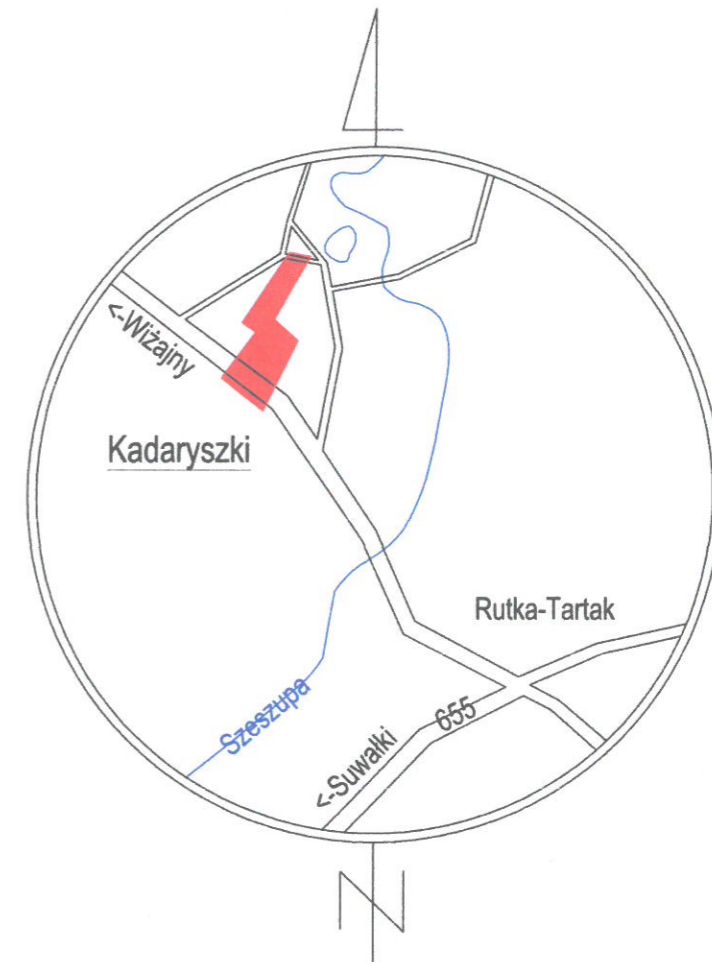

# PROJEKT STAŁEJ ORGANIZACJI RUCHU SKALA 1:500

RYS. NR 1

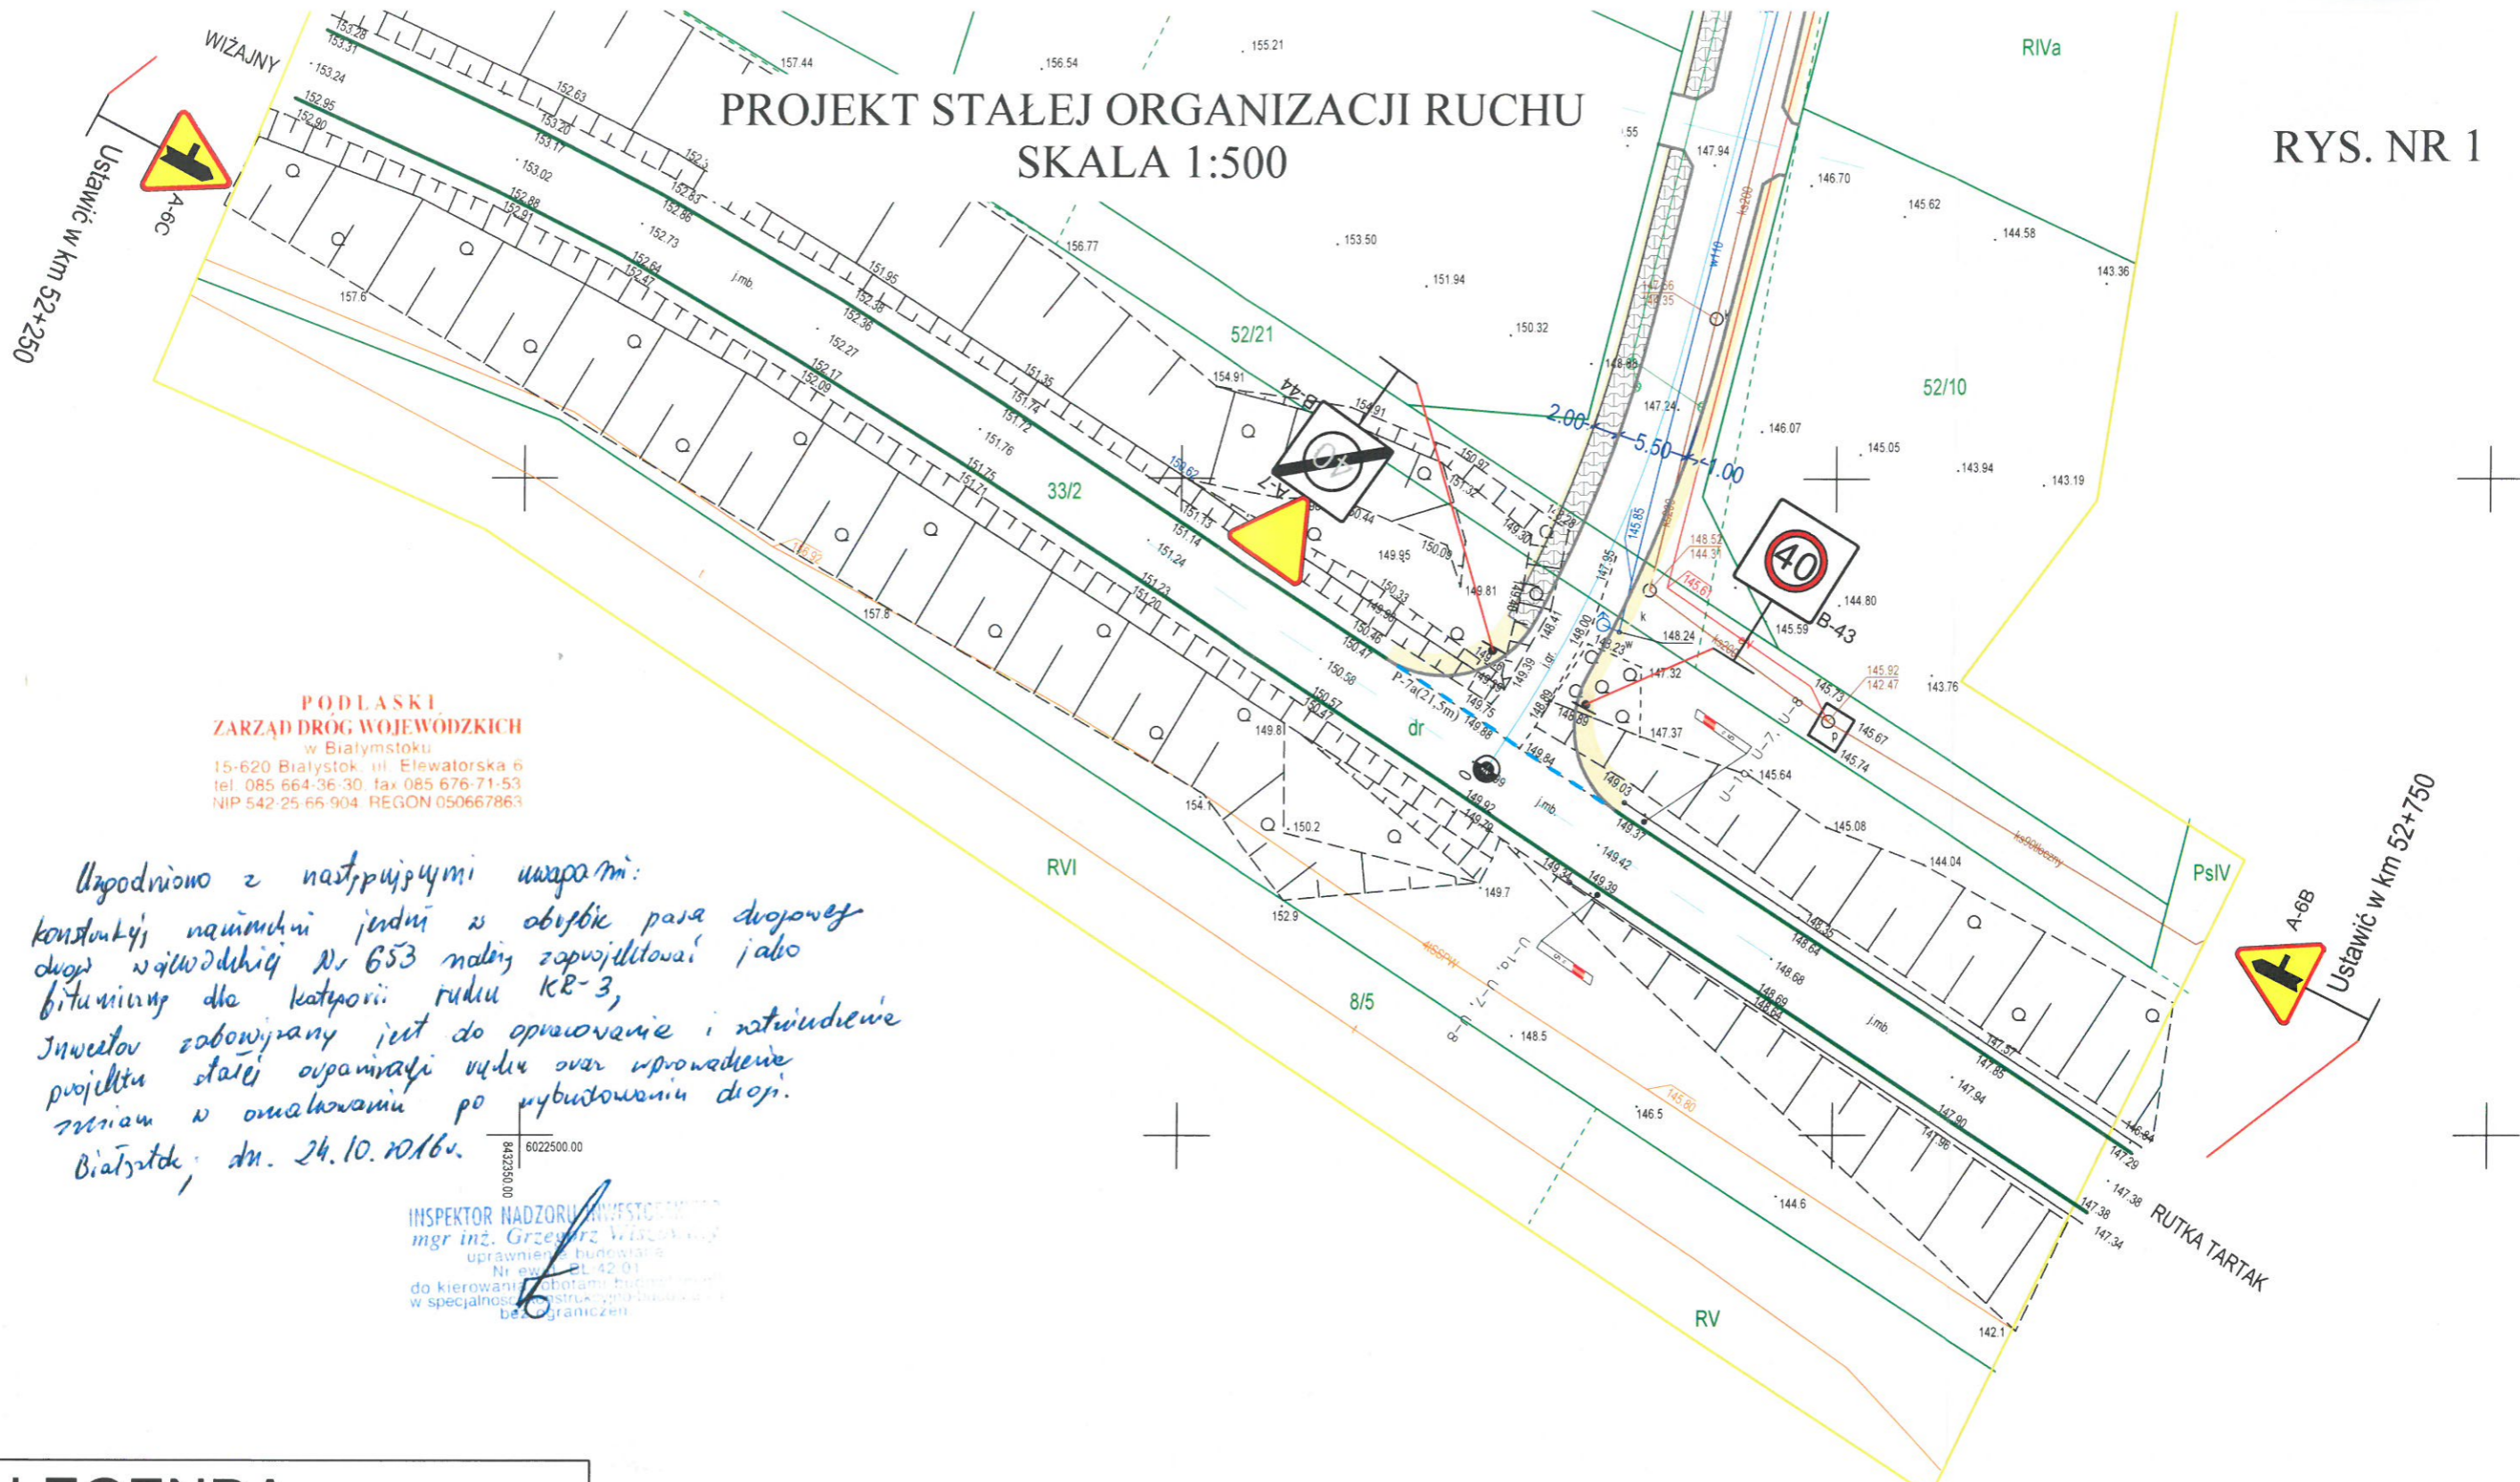

**PODLASKI  
ZARZĄD DRÓG WOJEWÓDZKICH**  
w Białymstoku  
15-620 Białystok ul. Elewatorska 6  
tel. 085 664-36-30 fax 085 676-71-53  
NIP 542-25-66-904 REGON 050667863

- Uzgodniono z następującymi uwagami:
- konstrukcja, minimum jeden z obydwu pasa dwójnej drogi nawodnionej Nr 653 należy zapowietrzyć jako bitumiczny dla kategorii ruchu KR-3,
  - Inwestor zobowiązany jest do opracowania i zatwierdzenia projektu stałej organizacji ruchu oraz wprowadzenie zmian w omalowaniu po wybudowaniu drogi.
- Białystok, dn. 24.10.2016r.

INSPEKTOR NADZORU INWESTYCYJNEGO  
mgr inż. Grzegorz Wiśniewski  
uprawnienia budowlane  
Nr ewidencyjny 42-01  
do kierowania robotami budowlanymi  
w specjalności konstrukcyjno-budowlanej  
bez ograniczeń

## LEGENDA

- D-4a nowoprojektowane oznakowanie pionowe
- istniejące oznakowanie pionowe
- nowoprojektowane oznakowanie poziome
- istniejące oznakowanie poziome

PROJEKTOWANIE I NADZORY RENATA STANKIEWICZ 16-400 SUWAŁKI, UL. ELCKA 23			
OBIEKT ADRES	"BUDOWA DRÓGI GMINNEJ OD DRÓGI WOJEWÓDZKIEJ NR 651 DO DRÓGI GMINNEJ (DZ. 36/7) W M. KADARYSZKI"		
Projektant podpis	mgr inż. Anna Topolska	data:	grudzień 2016r.
TYTUŁ RYSUNKU	PROJEKT STAŁEJ ORGANIZACJI RUCHU	SKALA 1:500	RYS. NR 1



