


# PROJEKT STALEJ ORGANIZACJI RUCHU

SKALA 1:500

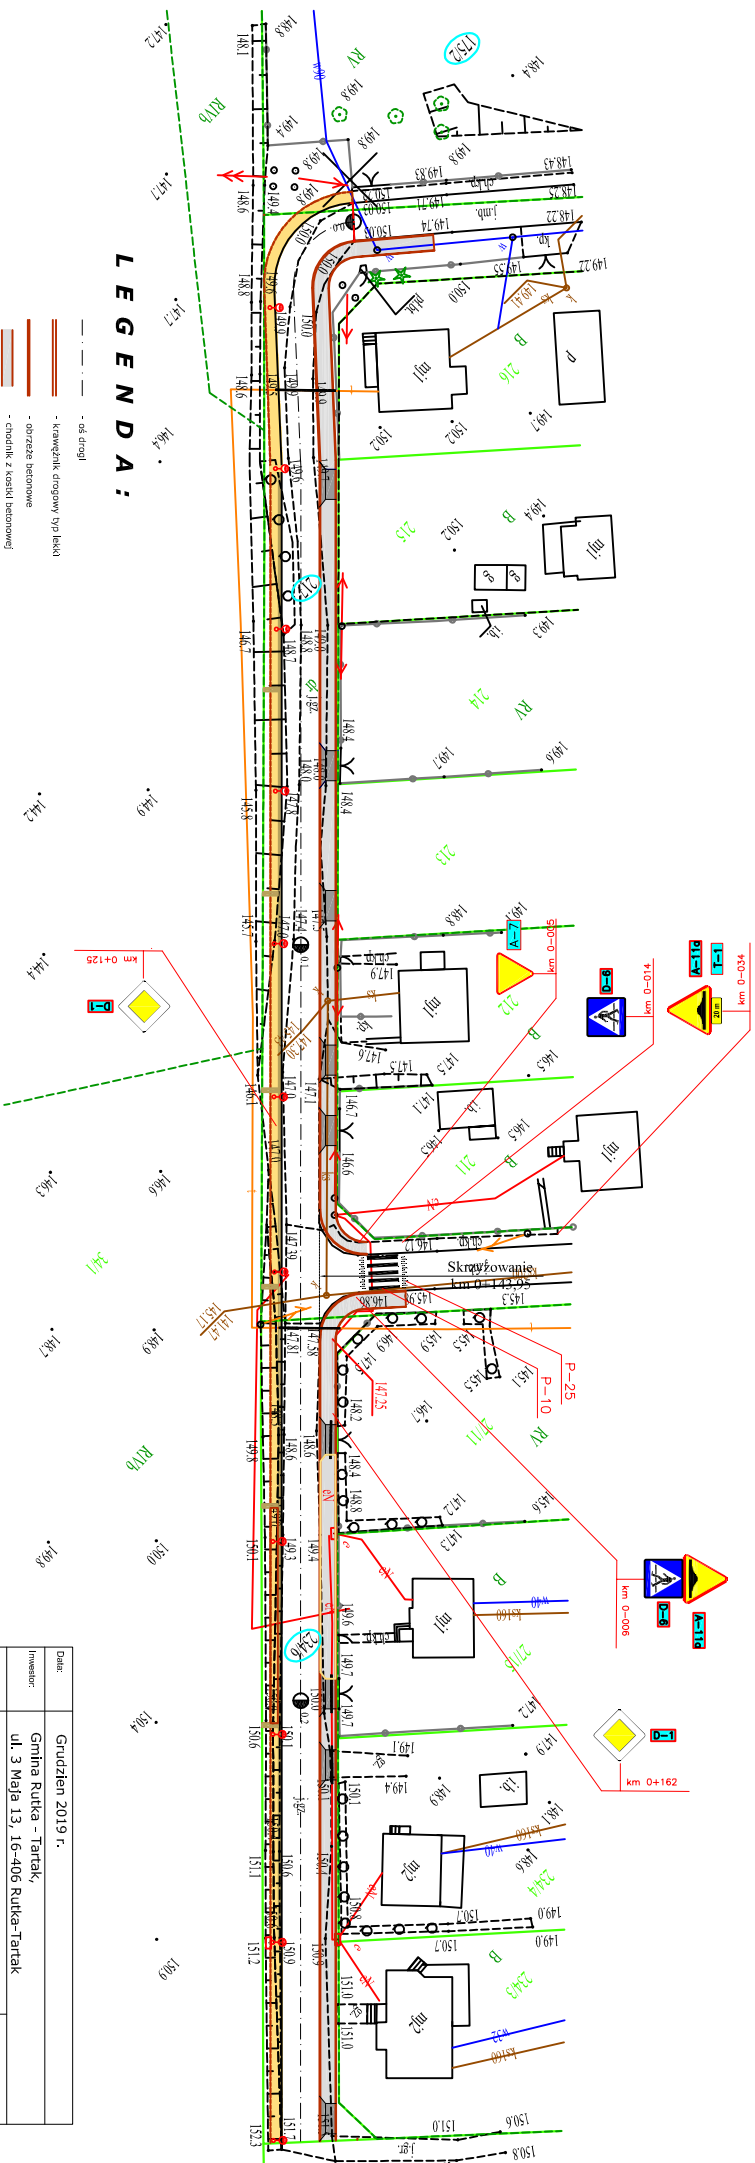

Data:	Grudzień 2019 r.
Inwestor:	Gmina Rutka - Tartak, ul. 3 Maja 13, 16-406 Rutka-Tartak
Nazwa/Opis:	<b>Budowa ulicy Młynarskiej w Rutce-Tartak</b>
Projektant:	PROJEKT STALEJ ORGANIZACJI RUCHU
Temat:	rys. nr 2
Skala:	Skala 1:500