


Schemat rozdzielnicz Sali Gimnastycznej RS

(Rozdzielnicza metalowa podtynkowa 3x16mod.+zaciski PE/N, IP30/I kl.pt.)

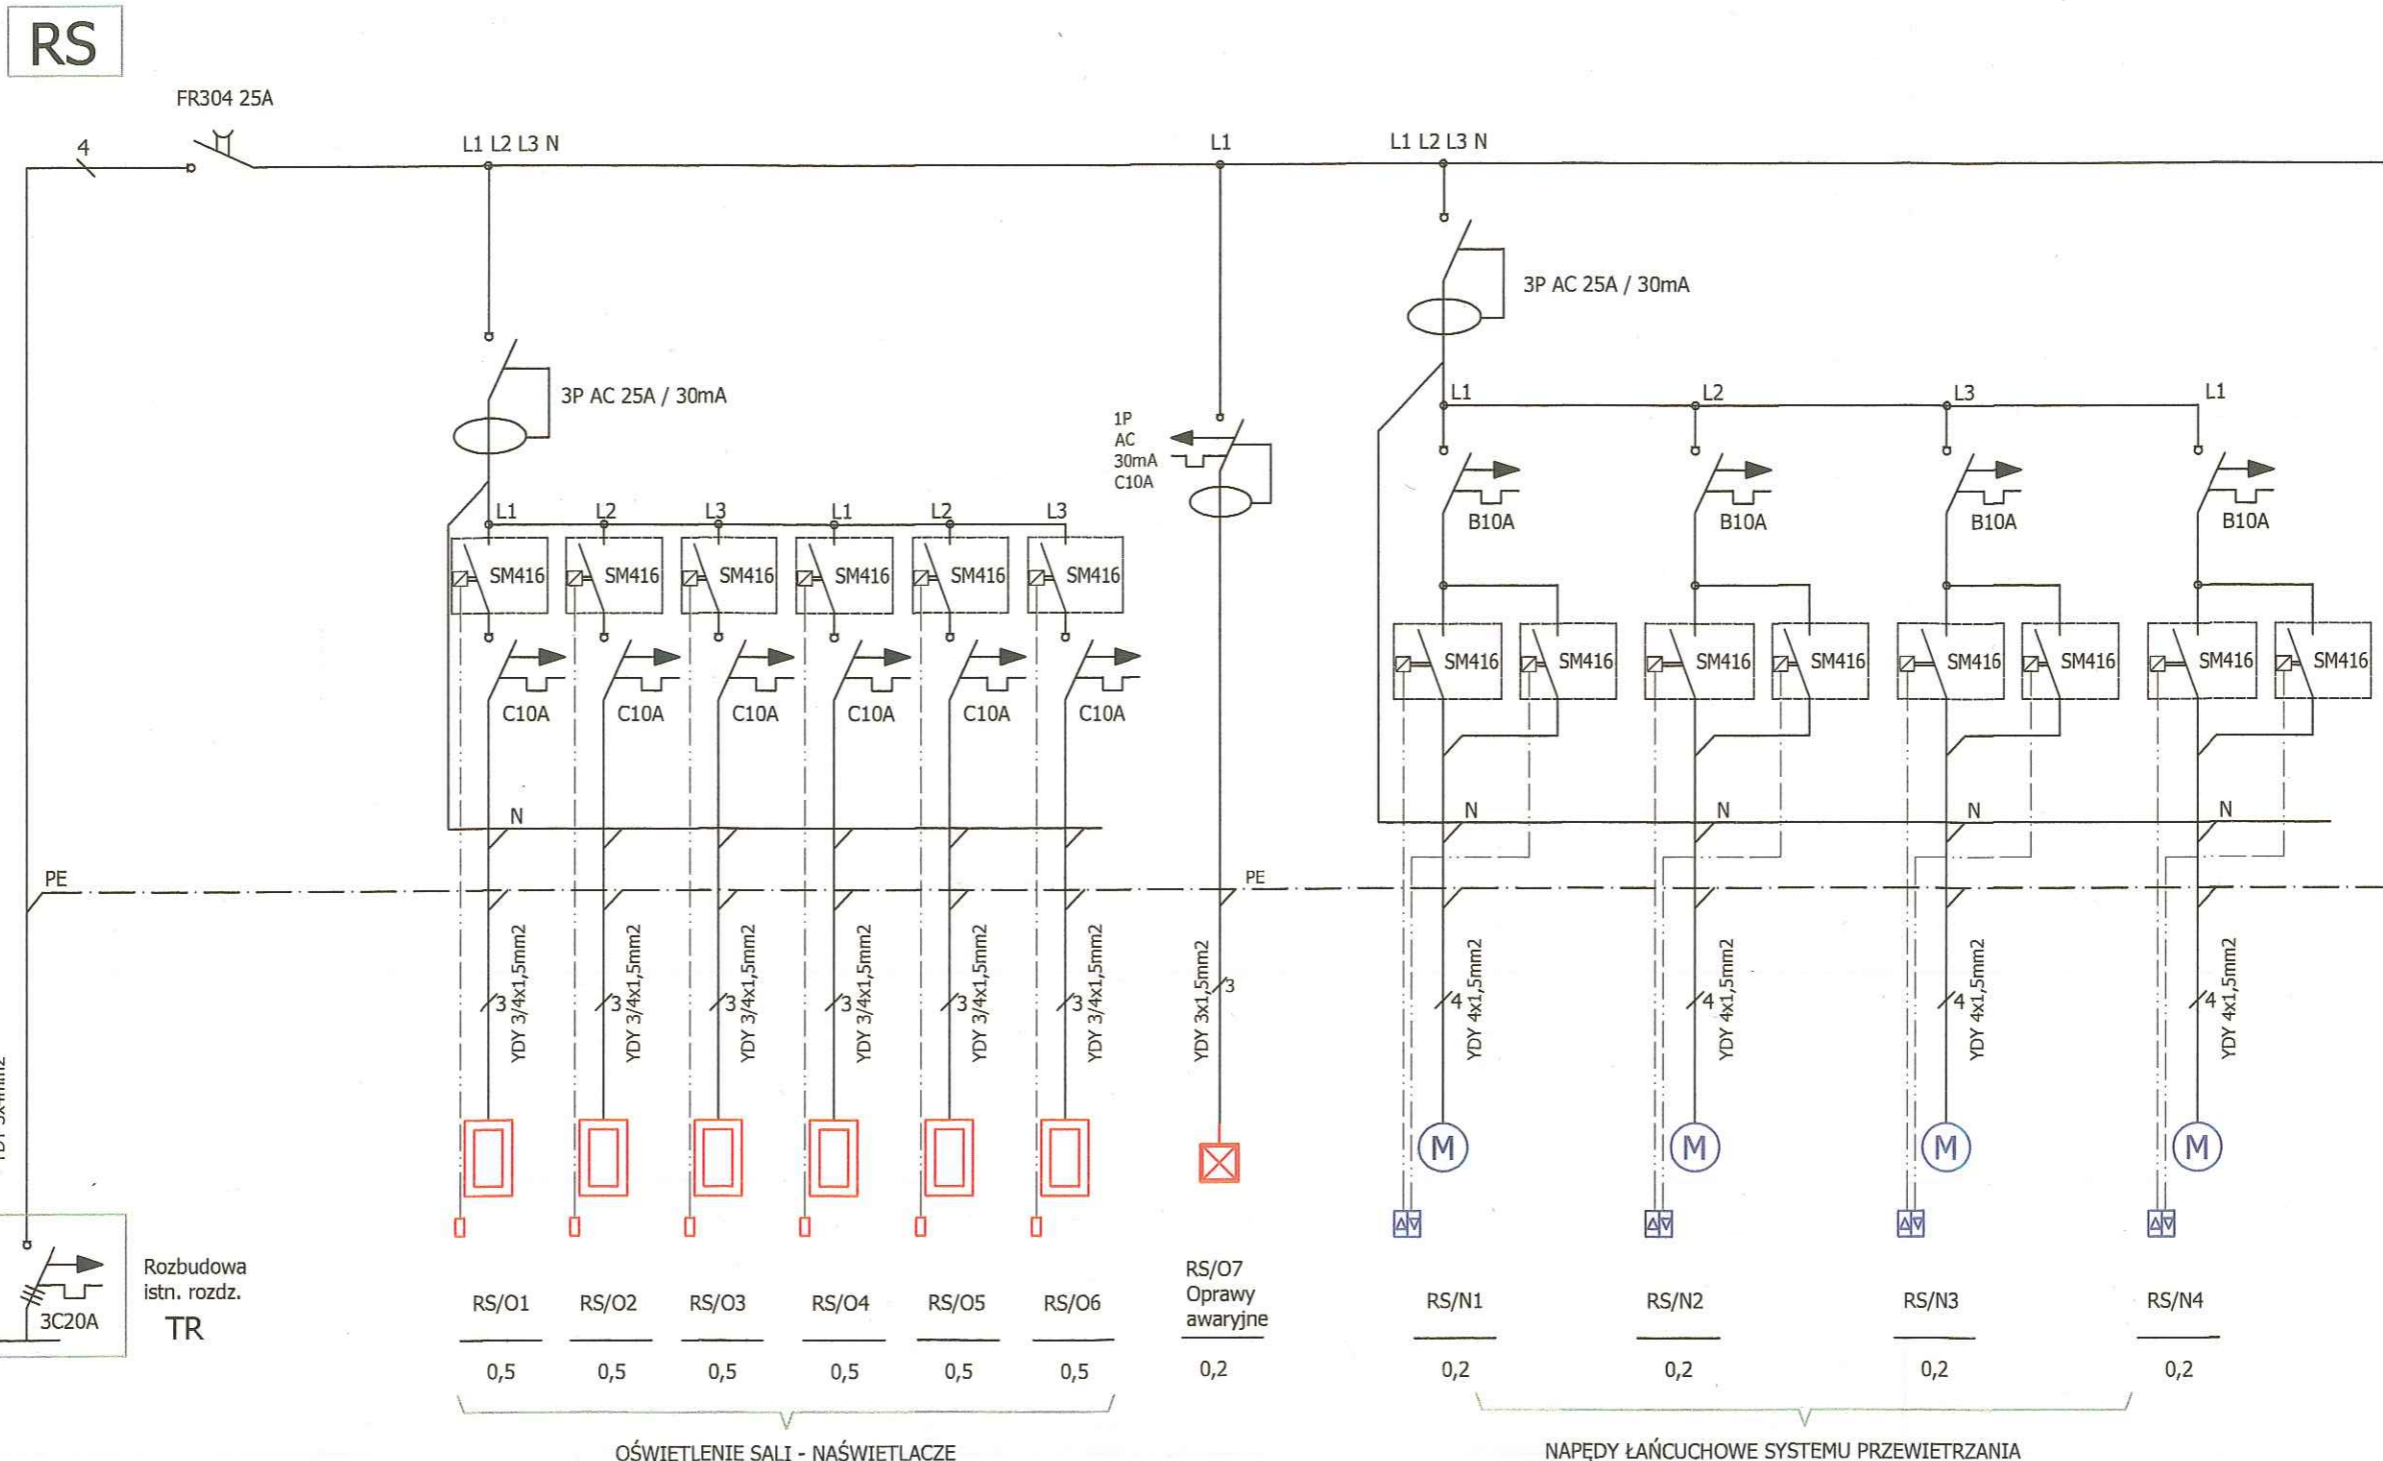

$P_i = 4 \text{ kW}$
 $P_s = 2,8 \text{ kW}$
 $k = 0,4 - 0,8$

| | | | | |
|----------------------------------------------------------------------------|-----------------------------------------------------|---|---------------------------------------------------|-----------------------|
| SUWALSKI KONIEWICZA BSC SpA/Inst. (087) 5631614 PRACOWNIA PROJEKTOWA | TYTUŁ RYSUNKU | SCHEMAT ROZDZIELNICZY RS | | SKALA |
| | NAZWA PRZEDSIĘWZIĘCIA | REMONT OŚWIETLENIA WEWNĘTRZNEGO SALI GIMNASTYCZNEJ PRZY SZKOLE PODSTAWOWEJ im. HENRYKA SIENKIEWICZA W RUTCE - TARTAK | | NR RYSUNKU 3 E |
| | ADRES INWESTYCJI NR GEDEZYJNY | | | |
| | PROJEKT | BUDOWLANY INSTALACJI ELEKTRYCZNEJ | | DATA GRUDZIEŃ 2020 r. |
| PROJEKTANT nr uprawnień | mgr inż. Mariusz Brzozowski nr upr. PDL/0187/PBE/19 | SPRAWDZIŁ | mgr inż. Marcin Kuliński nr upr. PDL/0192/PMBE/19 | |
| podpis | <i>Mariusz Brzozowski</i> | | <i>Marcin Kuliński</i> | |