RZUT PIĘTRA
(WIDOWNIA)

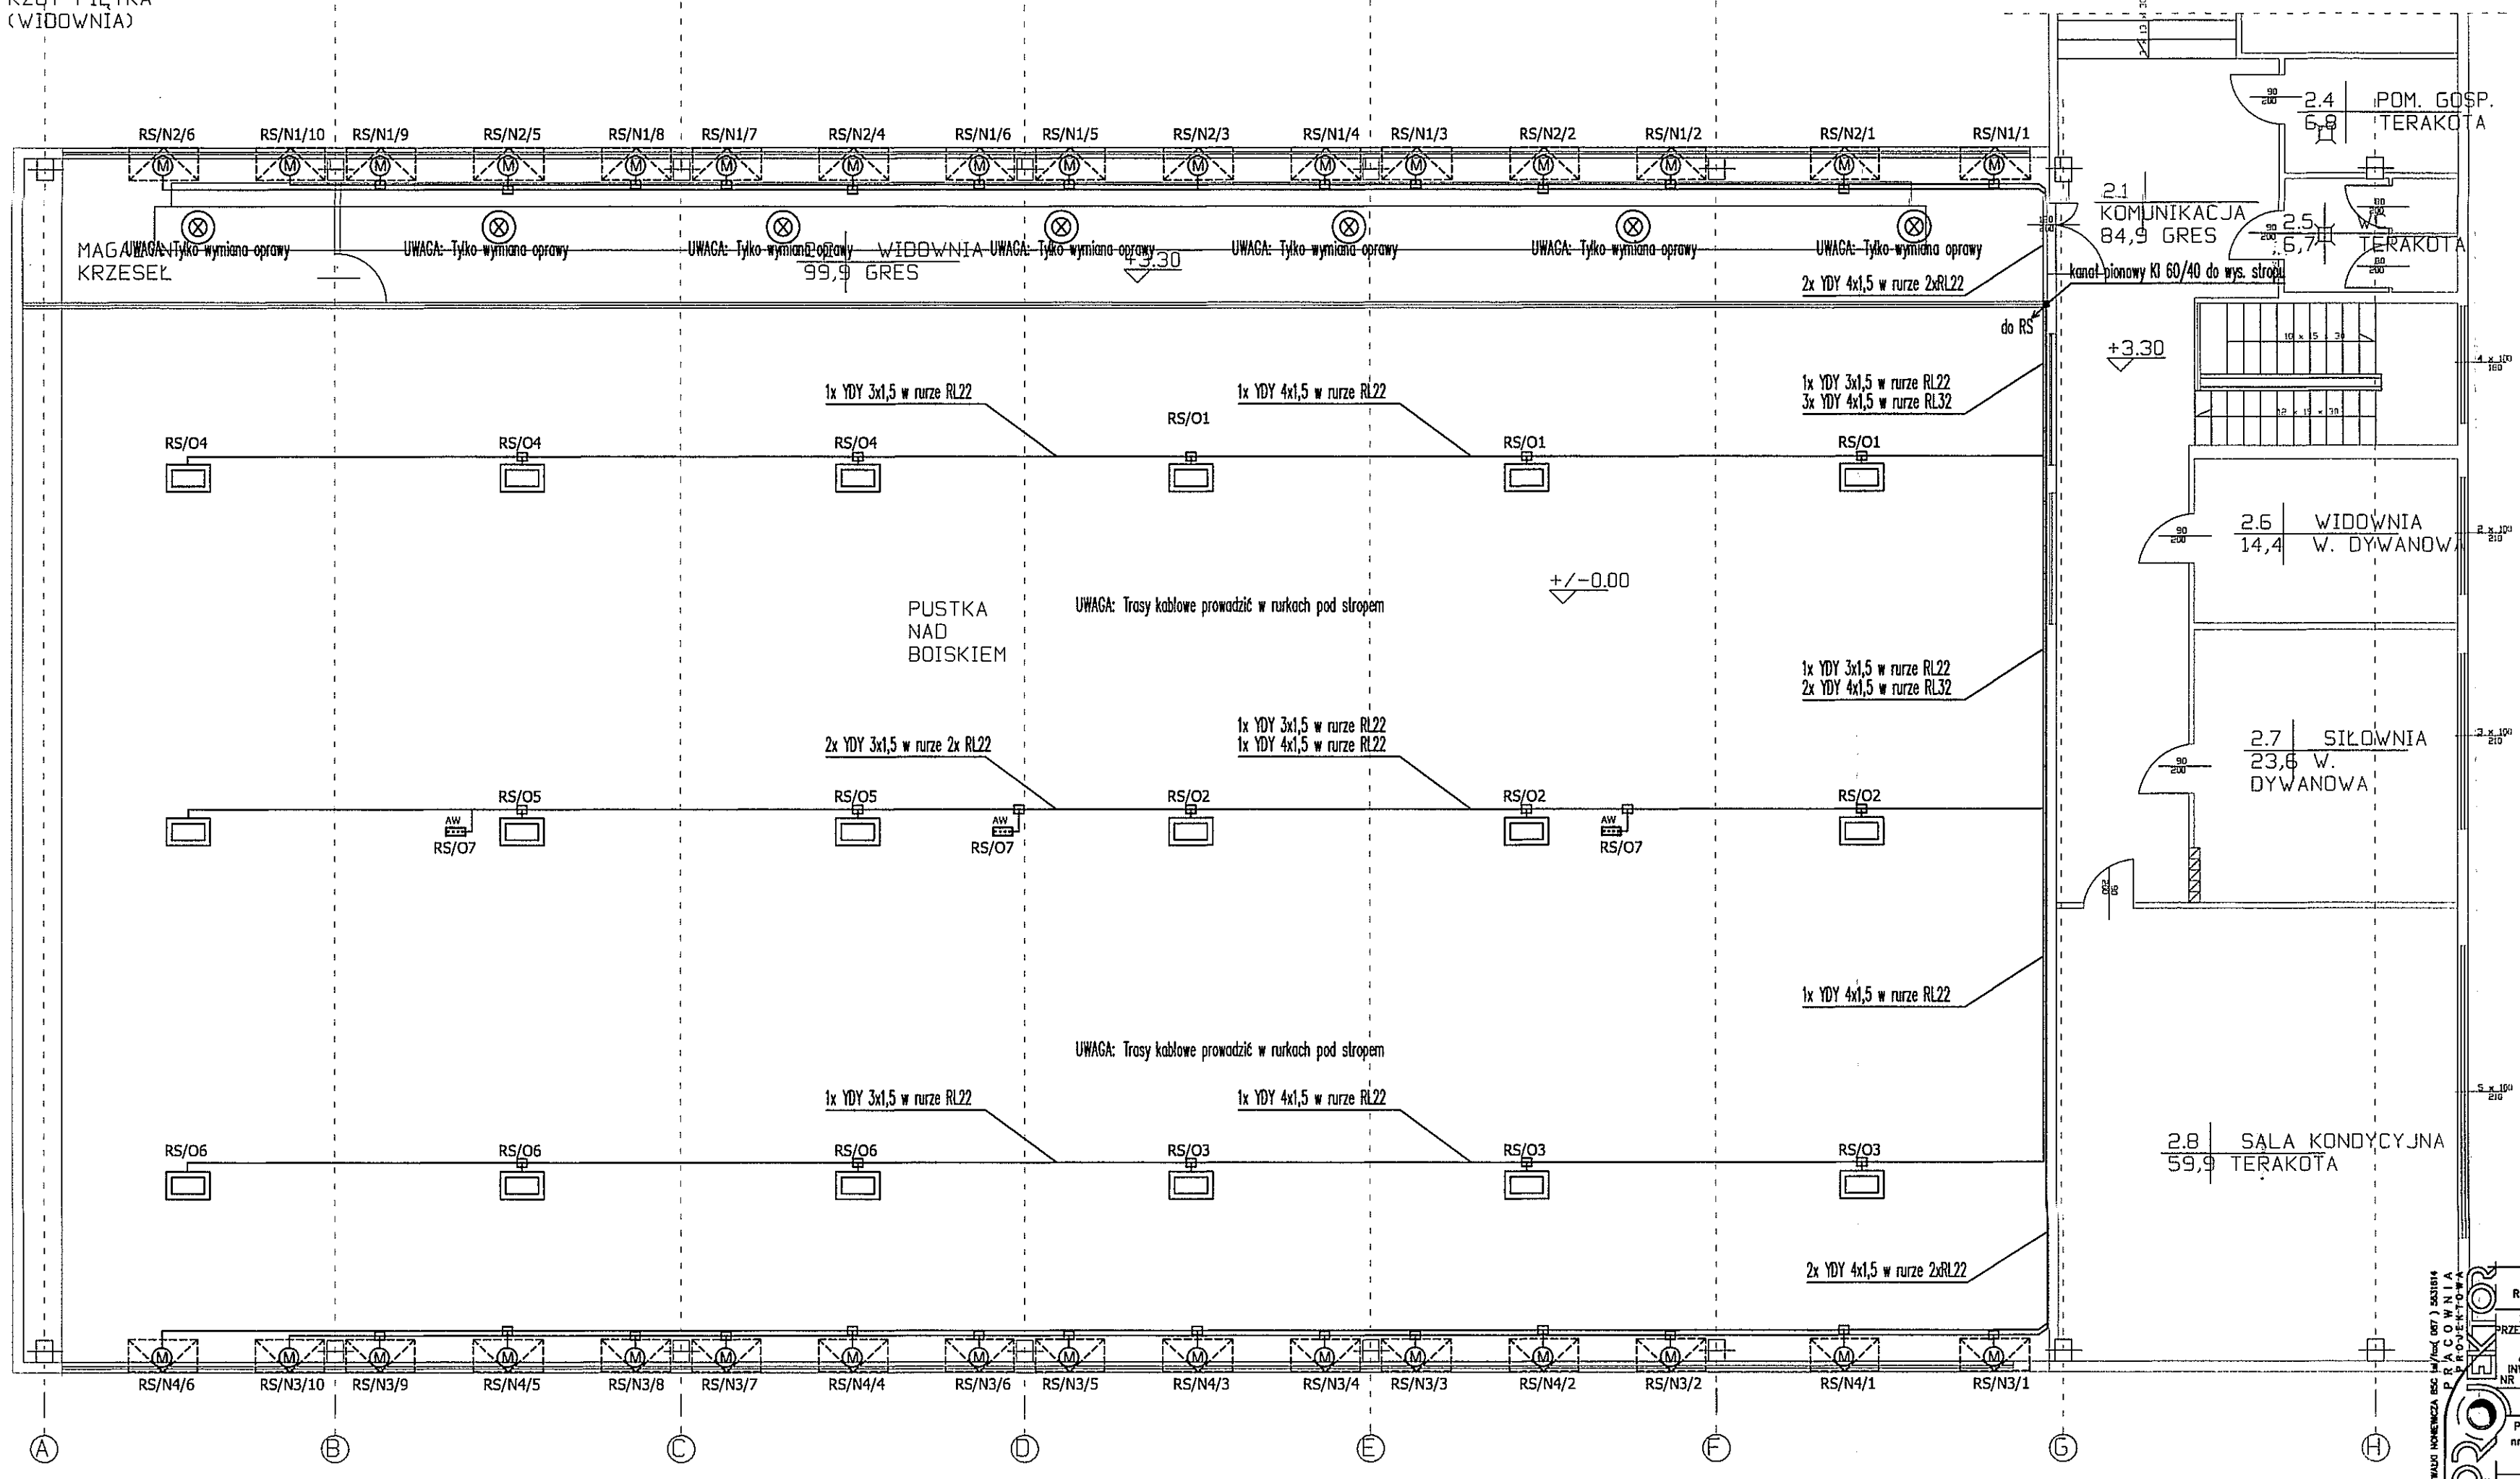

LEGENDA

- RS — rozdzielnica elektryczna sali
- TR — istniejąca rozdzielnica elektryczna
- OPRAWA CYBER FX MAZRDU LED 840 22500lm 156W IP65 RAL9005
- OPRAWA DNC LED 215.LED 830 2500lm MAT 24W RAL9016
- łącznik podwójny
- Oprawa awaryjna OP3 A 9W TC 1 WD
- Puszka PK
- Przycisk przewietrzania LT 84-U-V wersja 230V
- Napęd łańcuchowy WCD 204-K z konsolą (230V)

Uwaga:
1. Przewody obwodów oświetlenia montować natynkowo, w kanale elektroinstalacyjnym oraz rurkach PVC.
2. Zachować odległość umożliwiającą bezpieczną eksploatację instalacji elektrycznych i wentylacyjnych oraz innych instalacji sanitarnych.
3. Wysokość łączników oświetlenia ustalić na etapie wykonawstwa zgodnie z wytycznymi inwestora. Wysokość łączników oświetlenia to max. h=1,5m. Zalecany montaż kaskady trzech łączników podwójnych w pionie (ramka potrójna).
4.Oprawy awaryjne powinny posiadać aktualny certyfikat CNBOP.

Zaopiniowano pod względem zgodności z przepisami bezpieczeństwa i higieny pracy oraz wymaganiami ergonomii:
[ ] bez zastrzeżeń
[ ] z zastrzeżeniami wymienionymi w załączonej opinii
l.p. opinii 06/20
inż. Waldemar Gąsiewski
Rzeczoznawca do spraw bezpieczeństwa i higieny pracy nr upr. GIP - 569/05 w grupach: 1.1, 1.2, 1.3, 1.4
Data 09.12.2020
16-300 Augustów, ul. Wypusty 19
tel. 87/64 45 047, 501 102 551
podpis

PROJEKTOR PROJEKTOWANIA BUDOWLANEJ mgr inż. Mariusz Brzozowski 5631814

TYTUŁ RYSUNKU	RZUT PIĘTRA
NAZWA PRZEDSIĘWZIĘCIA	REMONT OŚWIETLENIA WEWNĘTRZNEGO SALI GIMNASTYCZNEJ PRZY SZKOLE PODSTAWOWEJ im. HENRYKA SIENKIEWICZA W RUTCE – TARTAK
ADRES INWESTYCJI NR GEDEZYJNY	
PROJEKT	BUDOWLANY INSTALACJI ELEKTRYCZNEJ
PROJEKTANT nr uprawnień podpis	mgr inż. Mariusz Brzozowski nr upr. PDL/0187/PBE/19
SPRAWDZ	mgr inż. Marcin Kulinski nr upr. PDL/0192/PWBE/19
mgr inż. Mariusz Kopeć	
SKALA	1:100
NR RYSUNKU	2 E
DATA	GRUDZIEŃ 2020 r.

PROJEKT CHRONIONY USTAWĄ O PRAWIE AUTORSKIM